

TERRAZZO A LIVELLO


LEGENDA

Simbolo	Descrizione
	ESTINTORE
	PORTA REI 120
	RIVELATORE DI FUMO

TAV. 2

PIANTA PIANO TERRA
PROTEZIONI ANTINCENDIO

scala 1:50

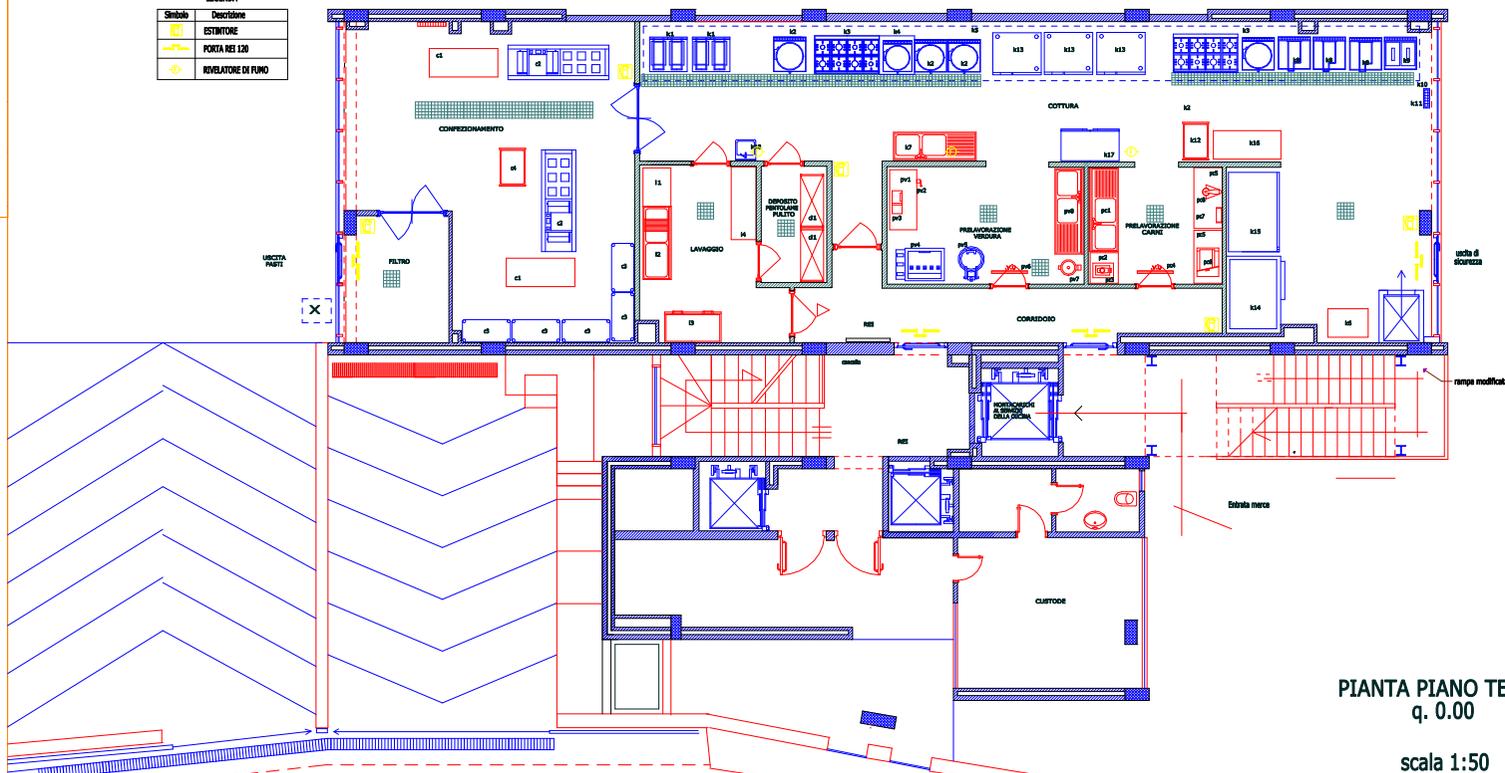

PIANTA PIANO TERRA
q. 0.00

scala 1:50